


(座標値種別：測量成果)

-13065.862

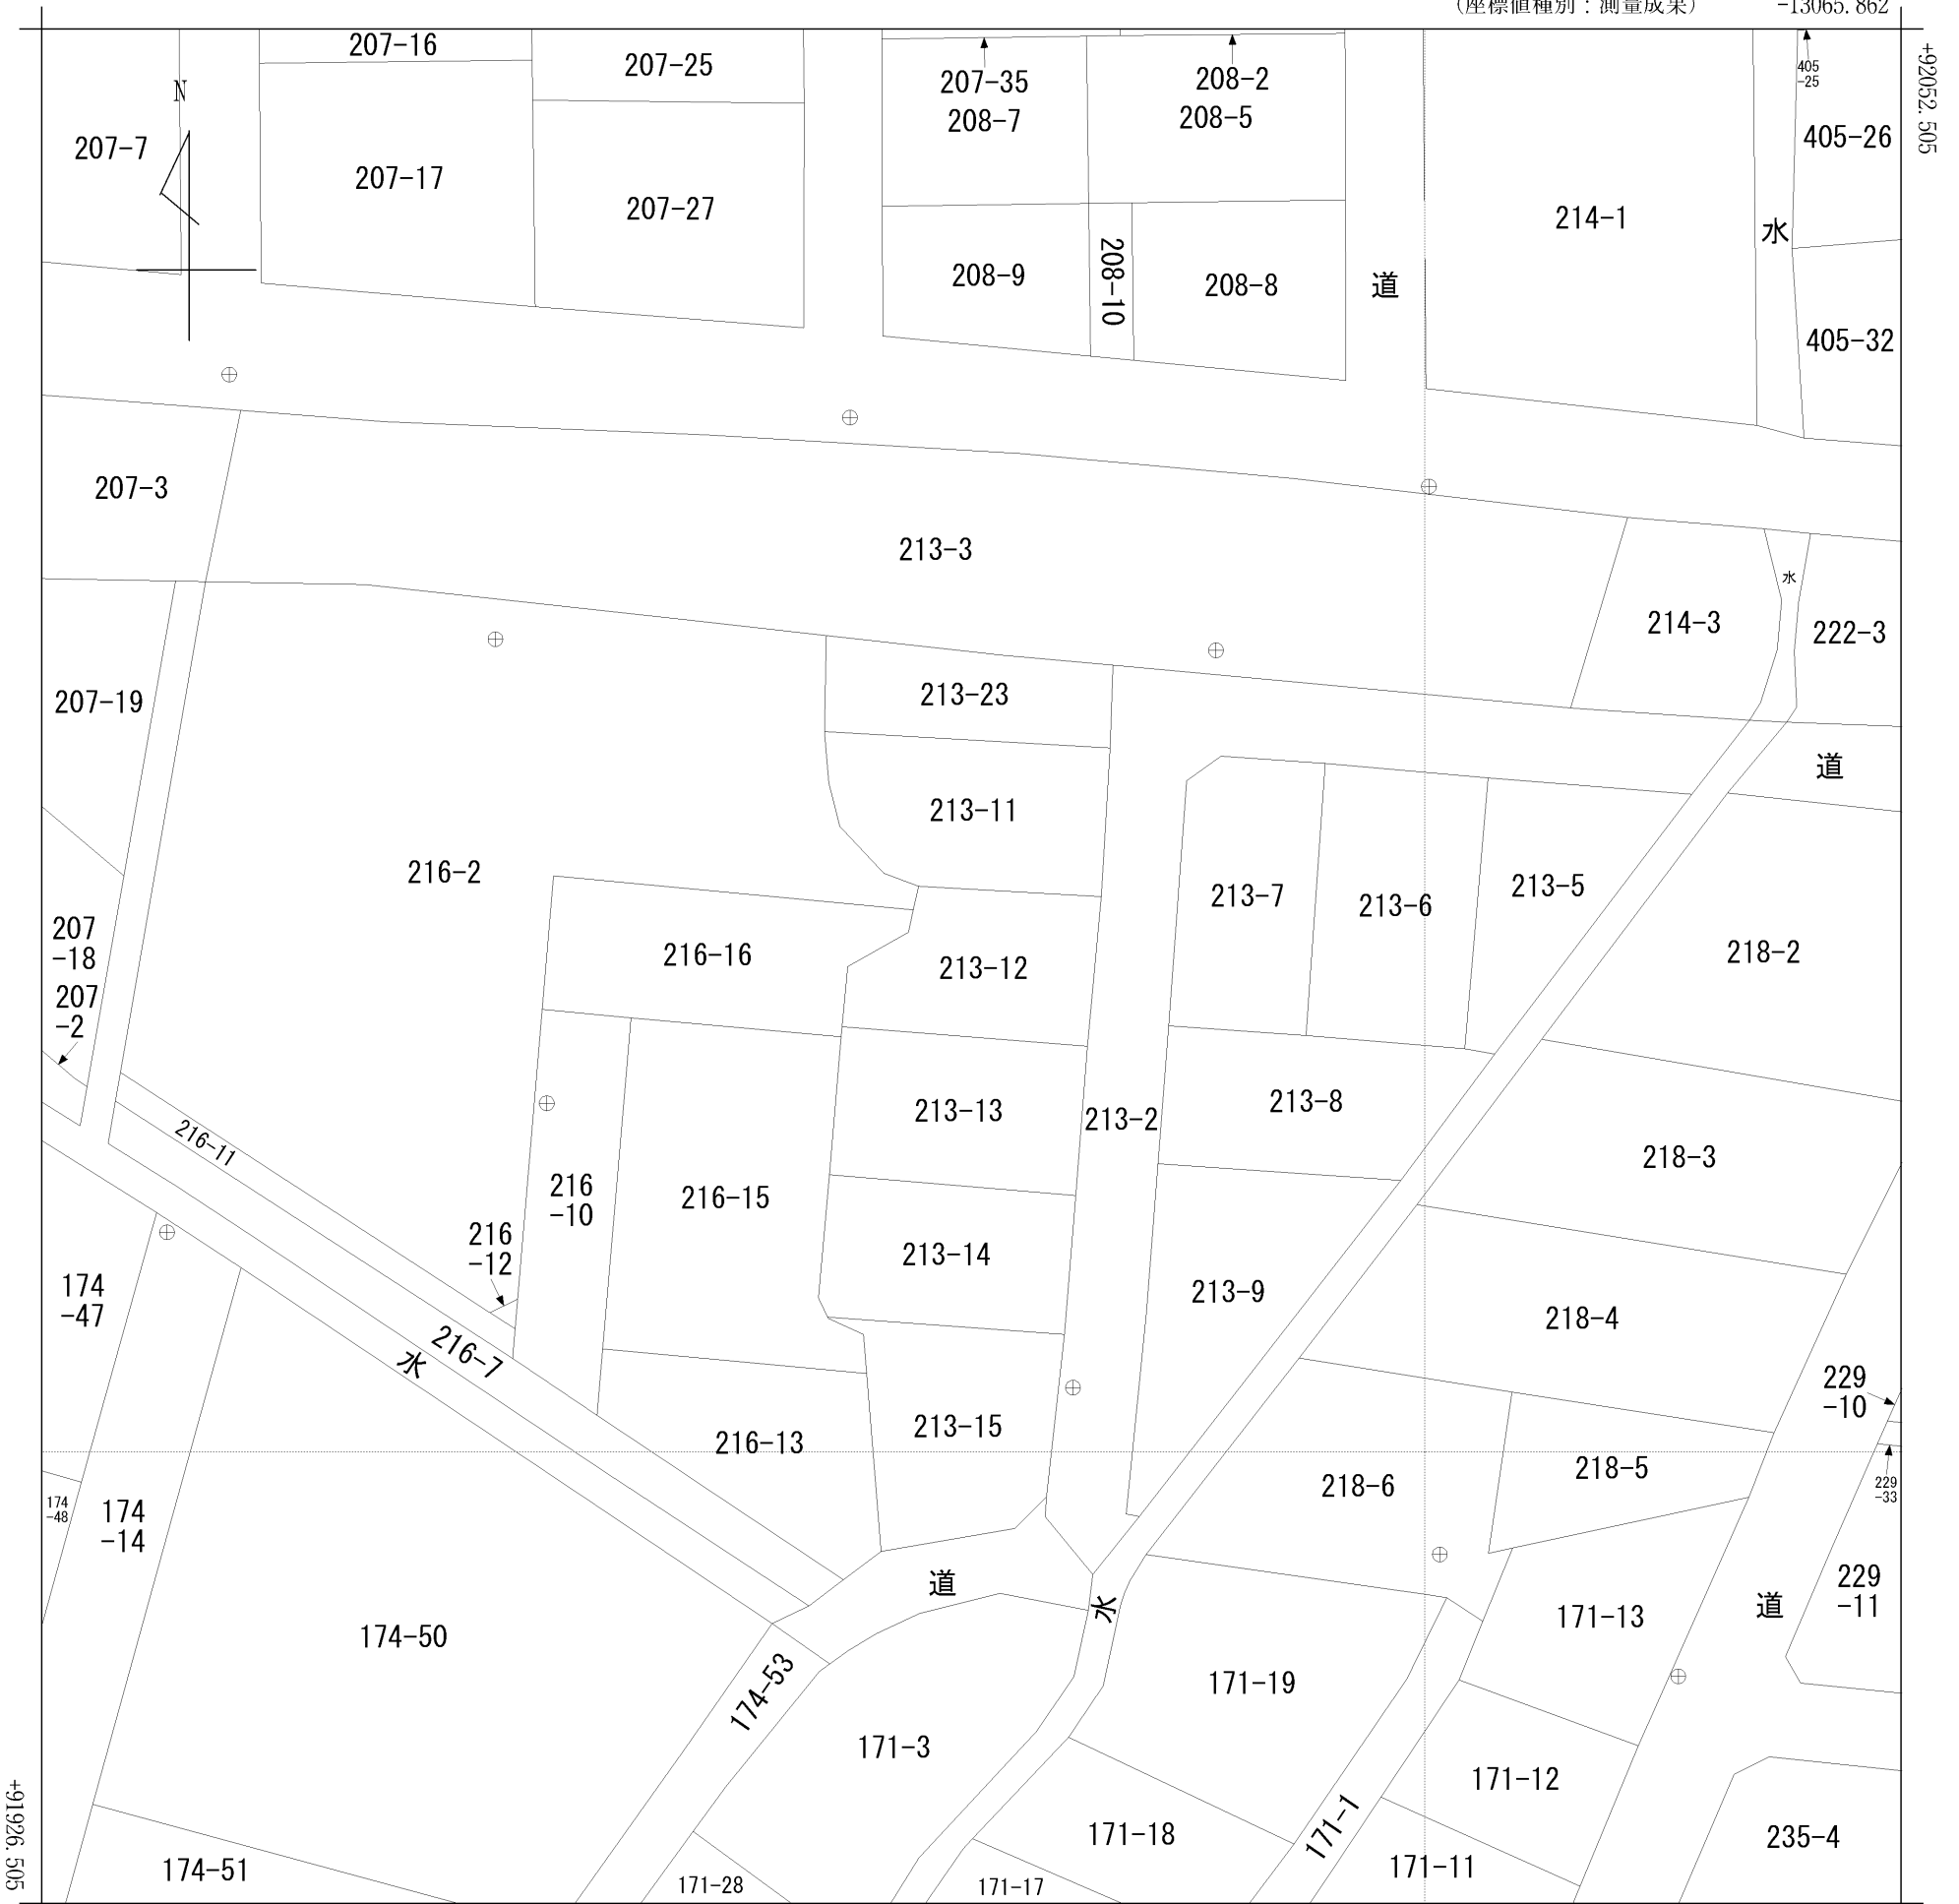

-13190.862

(座標値種別：測量成果)

地番区域見出
大字新城字平岡

請求部	所在	青森市大字新城字平岡				地番	213番12			
出縮力尺	1/500	精度区分	甲二	座標系番号又は記号	X	分類	地図(法第14条第1項)		種類	法務局作成地図
作成年月日	平成27年2月23日			備付年月日(原図)	平成27年3月10日			補記事項		